

Baustrom auf Privatgrund für Neu- und Umbauten

Ein Anschluss für Baustrom auf privaten Grundstücken muss oft schnell erstellt werden. Deswegen ist es wichtig, dass alle notwendigen Unterlagen frühzeitig bei uns sind. In unserem Online Service Netzanschluss können Sie bequem von zu Hause aus Ihre Baustromversorgung und Ihren endgültigen Hausanschluss online bestellen.

Ihr Vorteil: Sie sparen Zeit, können sich ganz auf Ihren Neubau konzentrieren und erhalten rechtzeitig zum Einzug Ihren endgültigen Hausanschluss.

Gut zu wissen: Um auf fremden Grundstücken Arbeiten durchführen zu können benötigen wir das Einverständnis des Eigentümers. Eine Unterschrift des Bauträgers oder des Installateurs genügt nicht. So will es der Gesetzgeber. Aus diesem Grund benötigen wir auch für den Baustrom die Unterschrift des Grundstückseigentümers.

Baustrom und Hausanschluss bequem online bestellen– wir sagen Ihnen wie's geht

- Gehen Sie auf www.n-ergie-netz.de in die Rubrik „Online-Service“, klicken Sie „Netzanschluss“ an.
- **Anmelden oder Registrieren:**
Geben Sie in der Anmeldemaske Benutzernamen und Passwort ein oder registrieren Sie sich neu bei uns.
- **Hausanschluss konfigurieren:**
Stellen Sie sich Ihre Hausanschlüsse bequem online zusammen. Wir führen Sie gezielt durch alle Themenbereiche und nennen Ihnen die Kosten.
- **Ihre Pläne:**
Laden Sie bitte folgende Pläne hoch:
 - Lageplan im Maßstab 1:1000
 - Keller- und Erdgeschossgrundriss im Maßstab 1:100 oder 1:50Markieren Sie bitte auf dem Keller- bzw. Erdgeschossgrundriss die gewünschte Einführungsstelle für Hausanschluss und zeichnen den Hausanschlussraum ein
Querschnittsplan bei Hanglage

Sollten Sie die Kosten für den Baustromanschluss nicht selbst tragen, können Sie uns dies in der Onlinebestellung mitteilen.

Wichtig für Sie: Um eine schnellere Bearbeitung zu ermöglichen geben Sie Ihrem Installateur eine Kopie der Bestellung. Damit beauftragt Ihr Installateur die Inbetriebnahme (Zählerersetzung) bei uns.

Und das Beste: Sind alle Unterlagen und Aufträge vollständig und unterschrieben bei uns, erhalten Sie 150 Euro Nachlass auf Ihre endgültigen Neuanschlüsse.

Baustrom auf Privatgrund für Neu- und Umbauten

Den Baustrom erstellen wir, die N-ERGIE Netz GmbH, zusammen mit Ihrem Elektroinstallateur.

Wer macht was? Aufgabenverteilung beim Anschluss für zeitlich begrenzte Anschlüsse

Elektroinstallateur

- > Bereitstellung eines A- und / oder B-Schranks
- > Verlegung sämtlicher Kabel von der Baustromsäule zum Baustromschrank beziehungsweise den Baustromschränken

N-ERGIE Netz GmbH

- Verlegen eines Anschlusskabels und Anschluss einer Baustromsäule oder
- Anschluss der Baustromsäule an einen vorverlegten Hausanschluss
- Einbau Stromzähler in Baustromschrank
- Ausbau Zähler und verlegen des endgültigen Hausanschlusses.



Baustromsäule

A-Schrank
Stromzähler

B-Schrank
Baustromverteiler

Wird an ein Hausanschlusskabel angeschlossen.

Er muss unmittelbar neben der Baustromsäule stehen.

Er befindet sich auf der Baustelle und beinhaltet Steckdosen, Sicherungen etc.

Zeitlich begrenzte Stromanschlüsse auf öffentlichen Grund

Z.B. für Veranstaltungen

Ein zeitlich begrenzter Anschluss auf öffentlichen Grundstücken beantragt Ihr Elektroinstallateur für Sie. Er stimmt alles Notwendige mit Ihnen, uns sowie ggf. den Trägern öffentlicher Belange ab.

Einen zeitlich begrenzten Anschluss anmelden– wir sagen Ihnen wie's geht

- **Auftragsformulare:**

Sie oder Ihr Installateur füllen das Auftragsformular bequem am Computer aus:

[Auftrag zeitlich begrenzter Anschluss Baustrom am KVS, Station, HAK](#)

- Drucken Sie das Formular aus und geben es unterschrieben Ihrem Installateur oder Ihr Installateur legt Ihnen das Formular zur Unterschrift vor.
- **Ihre Daten:**
Ihr Installateur übermittelt uns mit der Inbetriebsetzungsanzeige neben Ihren persönlichen Daten (Name, Adresse) auch die Anschlussdaten wie Leistung und Sicherungsgröße.
- **Ihre Pläne:**
Für eine schnelle Zuordnung benötigen wir noch einen Lageplan im Maßstab 1:1000


Wer macht was? Aufgabenverteilung beim Anschluss für zeitlich begrenzte Anschlüsse

Elektroinstallateur

- > Bereitstellung eines A- und / oder B-Schranks
- > Verlegung sämtlicher Kabel vom Verteilerschrank oder von der Trafostation zum Baustromschrank beziehungsweise den Baustromschränken
- > Bereitstellung von Gerüsten (zum Beispiel bei Straßenquerung)

N-ERGIE Netz GmbH

- Anschluss der Kabel an einen Kabelverteilerschrank oder einer Trafostation.
- Einbau Stromzähler in Baustromschrank
- Ausbau Zähler und Rückbau Kabel ab Verteilerschrank oder Trafostation nach Bauende

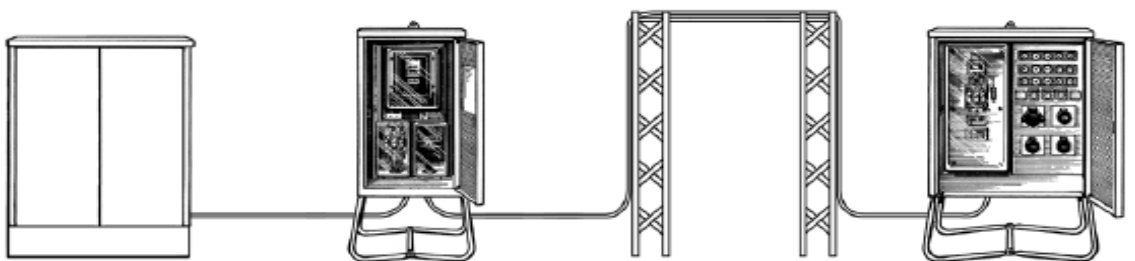

Verteilerschrank
des Elektrizitätsversorgungs-
unternehmens (EVU)

*Anschlußpunkt der
Baustromversorgung
ist im Regelfall ein Vertei-
lerschrank oder eine
Transformatorstation.*

A-Schrank
Elektrizitätszähler

*Anschlusschrank.
Er muß unmittelbar neben
dem Verteilerschrank des
EVU aufgestellt werden.*

Straßenquerung

*Bei Straßenquerung
sind gegebenenfalls
Gerüste zu erstellen.*

B-Schrank *

*Baustellenverteiler. Er
befindet sich auf der
Baustelle und beinhaltet
Steckdosen, Sicherungen
etc.*

Bauwasser auf Privatgrund für Neu- und Umbauten

Ein Anschluss für Bauwasser auf privaten Grundstücken muss oft schnell erstellt werden. Deswegen ist es wichtig, dass alle notwendigen Unterlagen frühzeitig bei uns sind. In unserem Online Service Netzanschluss können Sie bequem von zu Hause aus Ihre Bauwasserversorgung und Ihren endgültigen Hausanschluss online bestellen.

Ihr Vorteil: Sie sparen Zeit, können sich ganz auf Ihren Neubau konzentrieren und erhalten rechtzeitig zum Einzug Ihren endgültigen Hausanschluss.

Gut zu wissen: Um auf fremden Grundstücken Arbeiten durchführen zu können benötigen wir das Einverständnis des Eigentümers. Eine Unterschrift des Bauträgers oder des Installateurs genügt nicht. So will es der Gesetzgeber. Aus diesem Grund benötigen wir auch für das Bauwasser die Unterschrift des Grundstückseigentümers.

Bauwasser und Hausanschluss bequem online bestellen– wir sagen Ihnen wie's geht

- Gehen Sie auf www.n-ergie-netz.de in die Rubrik „Online-Service“, klicken Sie „Netzanschluss“ an.
- **Anmelden oder Registrieren:**
Geben Sie in der Anmeldemaske Benutzernamen und Passwort ein oder registrieren Sie sich neu bei uns.
- **Hausanschluss konfigurieren:**
Stellen Sie sich Ihre Hausanschlüsse bequem online zusammen. Wir führen Sie gezielt durch alle Themenbereiche und nennen Ihnen die Kosten.
- **Ihre Pläne:**
Laden Sie bitte folgende Pläne hoch:
 - Lageplan im Maßstab 1:1000
 - Keller- und Erdgeschossgrundriss im Maßstab 1:100 oder 1:50Markieren Sie bitte auf dem Keller- bzw. Erdgeschossgrundriss die gewünschte Einführungsstelle für Hausanschluss und zeichnen den Hausanschlussraum ein
Querschnittsplan bei Hanglage

Sollten Sie die Kosten für den Bauwasseranschluss nicht selbst tragen, können Sie uns dies in der Onlinebestellung mitteilen.

Wichtig für Sie: Um eine schnellere Bearbeitung zu ermöglichen geben Sie Ihrem Installateur eine Kopie der Bestellung. Damit beauftragt Ihr Installateur die Inbetriebnahme (Zählersetzung) bei uns.

Und das Beste: Sind alle Unterlagen und Aufträge vollständig und unterschrieben bei uns, erhalten Sie 150 Euro Nachlass auf Ihre endgültigen Neuanschlüsse.

Bauwasser auf Privatgrund für Neu- und Umbauten

Anwesen ohne Wasser-Hausanschluss

Der Anschluss erfolgt, wenn möglich, an einem Hydrant.

Wichtig: Stimmen Sie alles Notwendige z.B. mit den Trägern öffentlicher Belange bei Verlegung eines Schlauches auf öffentlichen Grund oder dem Gesundheitsamt bei Verwendung von Trinkwasser für Veranstaltungen vorher ab.

Den Anschluss für Bauwasser erstellen wir, die N-ERGIE Netz GmbH

Wer macht was? Aufgabenverteilung für zeitlich begrenzte Wasseranschlüsse

N-ERGIE Netz GmbH

- Erstellen eines Wasseranschlusses an einem Hydrant
- Einbau Wasserzähler
- Entfernen des Zählers und des Wasseranschlusses am Hydrant

Sie oder Ihr Sanitärinstallateur

- > Einholen notwendiger Genehmigungen
- > Verlegen der eigenen, vorübergehenden Wasserinstallation
- > Frostschutz des Hydranten und der vorübergehenden Wasserinstallation

Bauwasser auf Privatgrund für Neu- und Umbauten

Anschluss am getrennten oder vorverlegtem Wasser-Hausanschluss

Den Bauwasseranschluss erstellen wir, die N-ERGIE Netz GmbH, zusammen mit Ihnen bzw. Ihrer Baufirma und Ihrem Wasserinstallateur.

Wer macht was? Aufgabenverteilung beim Anschluss für zeitlich begrenzte Anschlüsse

Bauunternehmen


- Erstellen eines Wasserzählerschachtes zum Schutz vor Beschädigung und Frost (nur wenn Bauwasser in den Wintermonaten benötigt wird).

Sanitärinstallateur

- Installation eines Standrohres mit Wassermesserbügel (nur in den Sommermonaten) bzw. Einbau eines Wassermesserbügels in den Wasserzählerschacht (nur in den Wintermonaten).
- Installation eines Systemtrenners.

N-ERGIE Netz GmbH

- Erstellen eines Wasseranschlusses an einem getrennten Wasseranschlusses oder Erstellen eines neuen Wasseranschlusses
- Einbau Wasserzähler
- Ausbau Zähler nach Bauende

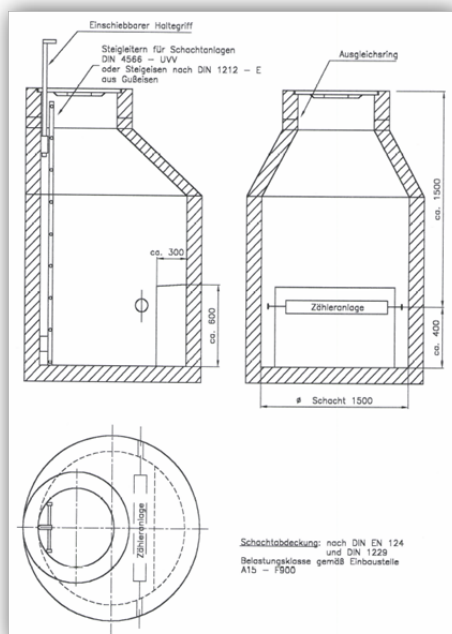

Wichtig für Sie:

Wasserzählerschächte sind im unterhaltungspflichtigen Eigentum des Anschlussnehmers und sind in einem ordnungsgemäßen Zustand und jederzeit zugänglich zu halten.

Zeitlich begrenzte Wasseranschlüsse auf öffentlichen Grund

Z.B. für Veranstaltungen

Ein zeitlich begrenzter Anschluss auf öffentlichen Grundstücken beantragen Sie.

Wichtig: Stimmen Sie alles Notwendige z.B. mit den Trägern öffentlicher Belange bei Verlegung eines Schlauches auf öffentlichen Grund oder dem Gesundheitsamt bei Verwendung von Trinkwasser für Veranstaltungen vorher ab.

Einen zeitlich begrenzten Anschluss anmelden– wir sagen Ihnen wie's geht

- **Auftragsformulare:**

Füllen Sie das Auftragsformular bequem am Computer aus:

[Auftrag vorübergehender Anschluss \(Bauwasser\) am Hydranten](#)

Drucken Sie das Formular aus und senden Sie es unterschrieben an die auf dem Formular stehende Adresse.

- **Ihre Pläne:**

Für eine schnelle Zuordnung benötigen wir noch einen Lageplan im Maßstab 1:1000

Den Anschluss für Bauwasser erstellen wir, die N-ERGIE Netz GmbH

Wer macht was? Aufgabenverteilung zeitlich begrenzte Wasseranschlüsse

N-ERGIE Netz GmbH

- Erstellen eines Wasseranschlusses an einem Hydrant
- Einbau Wasserzähler
- Entfernen des Zählers und des Wasseranschlusses am Hydrant

Sie oder Ihr Sanitärinstallateur

- > Einholen notwendiger Genehmigungen
- > Verlegen der eigenen, vorübergehenden Wasserinstallation
- > Frostschutz des Hydranten und der vorübergehenden Wasserinstallation