


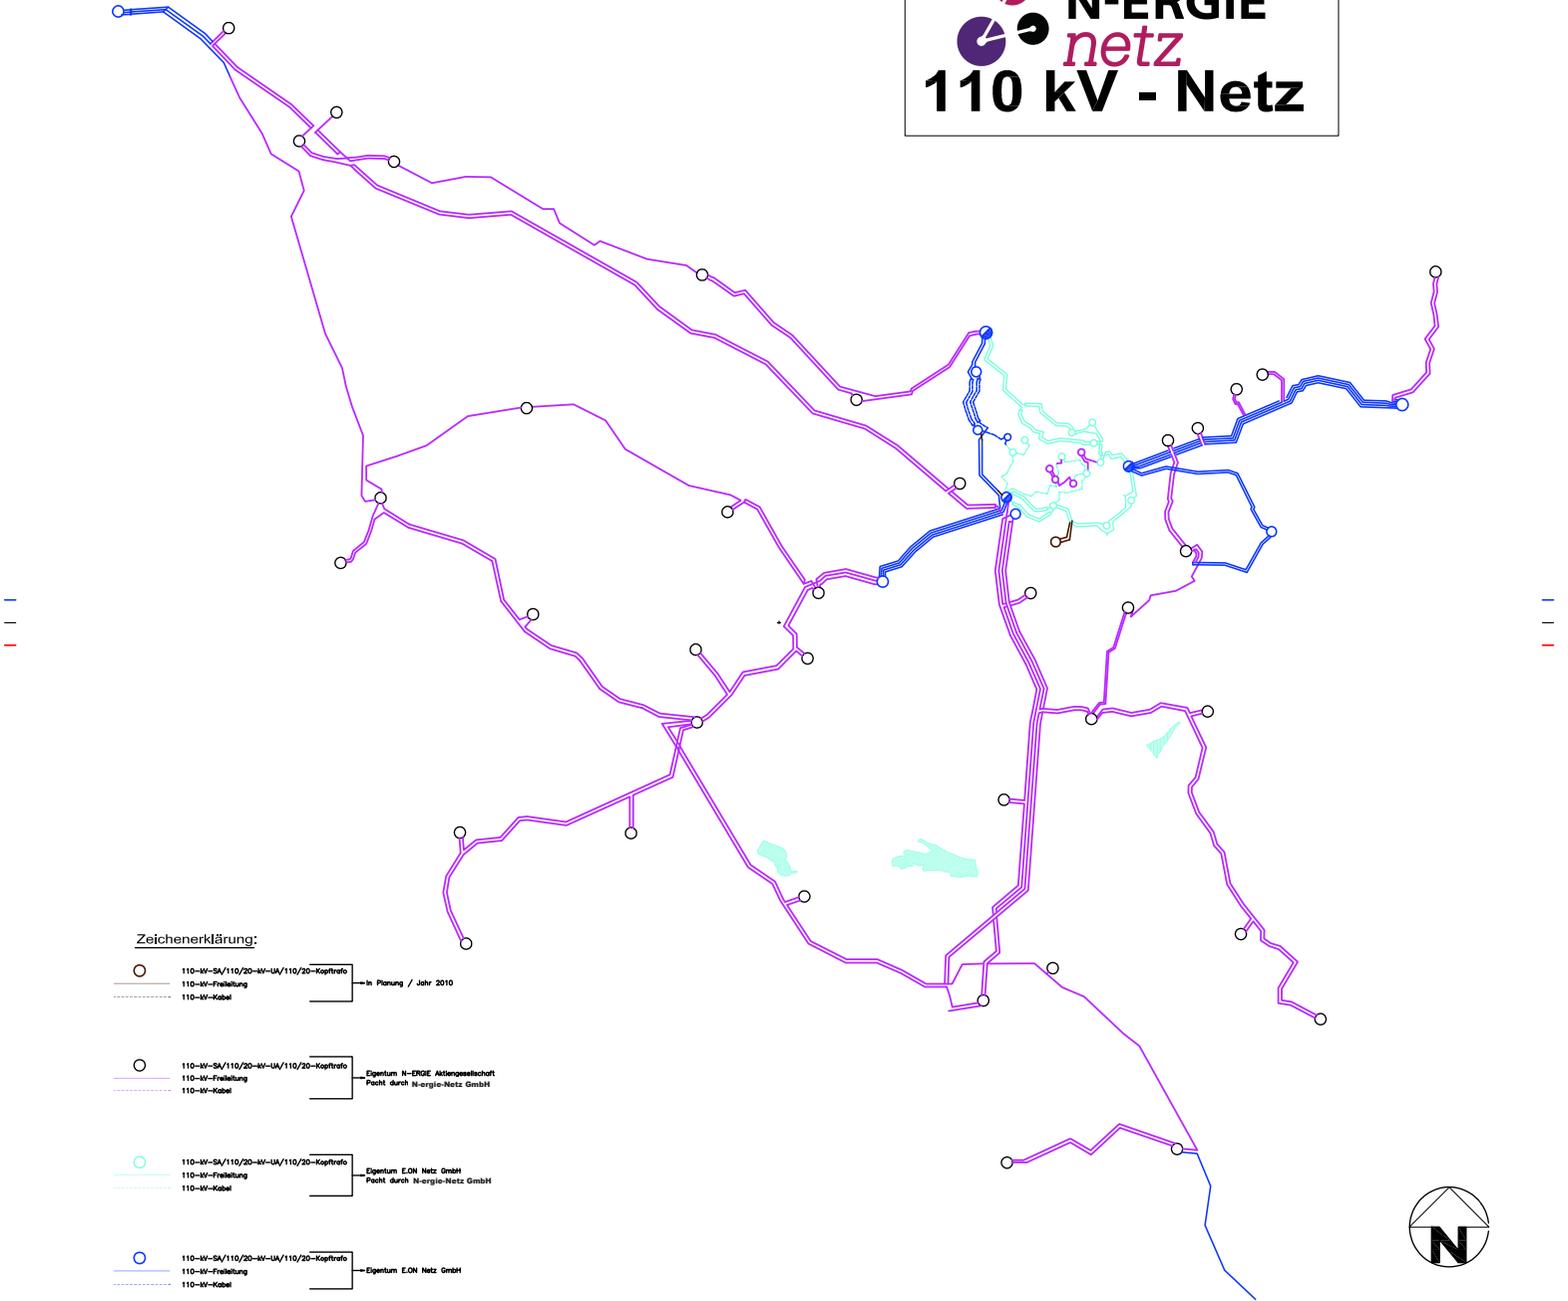

# N-ERGIE netz 110 kV - Netz



**Zeichenerklärung:**

- |   |                                       |   |
|---|---------------------------------------|---|
|  | 110-W-SA/110/20-W-UA/110/20-Kopftrafa | } In Planung / Jahr 2010  |
|  | 110-W-Freileitung                     |   |
|  | 110-W-Kabel                           |   |
|  | 110-W-SA/110/20-W-UA/110/20-Kopftrafa | } Eigentum N-ERGIE Aktiengesellschaft<br>Planl. durch N-ergie-Netz GmbH |
|  | 110-W-Freileitung                     |   |
|  | 110-W-Kabel                           |   |
|  | 110-W-SA/110/20-W-UA/110/20-Kopftrafa | } Eigentum E.ON Netz GmbH<br>Planl. durch N-ergie-Netz GmbH             |
|  | 110-W-Freileitung                     |   |
|  | 110-W-Kabel                           |   |
|  | 110-W-SA/110/20-W-UA/110/20-Kopftrafa | } Eigentum E.ON Netz GmbH   |
|  | 110-W-Freileitung                     |   |
|  | 110-W-Kabel                           |   |

