



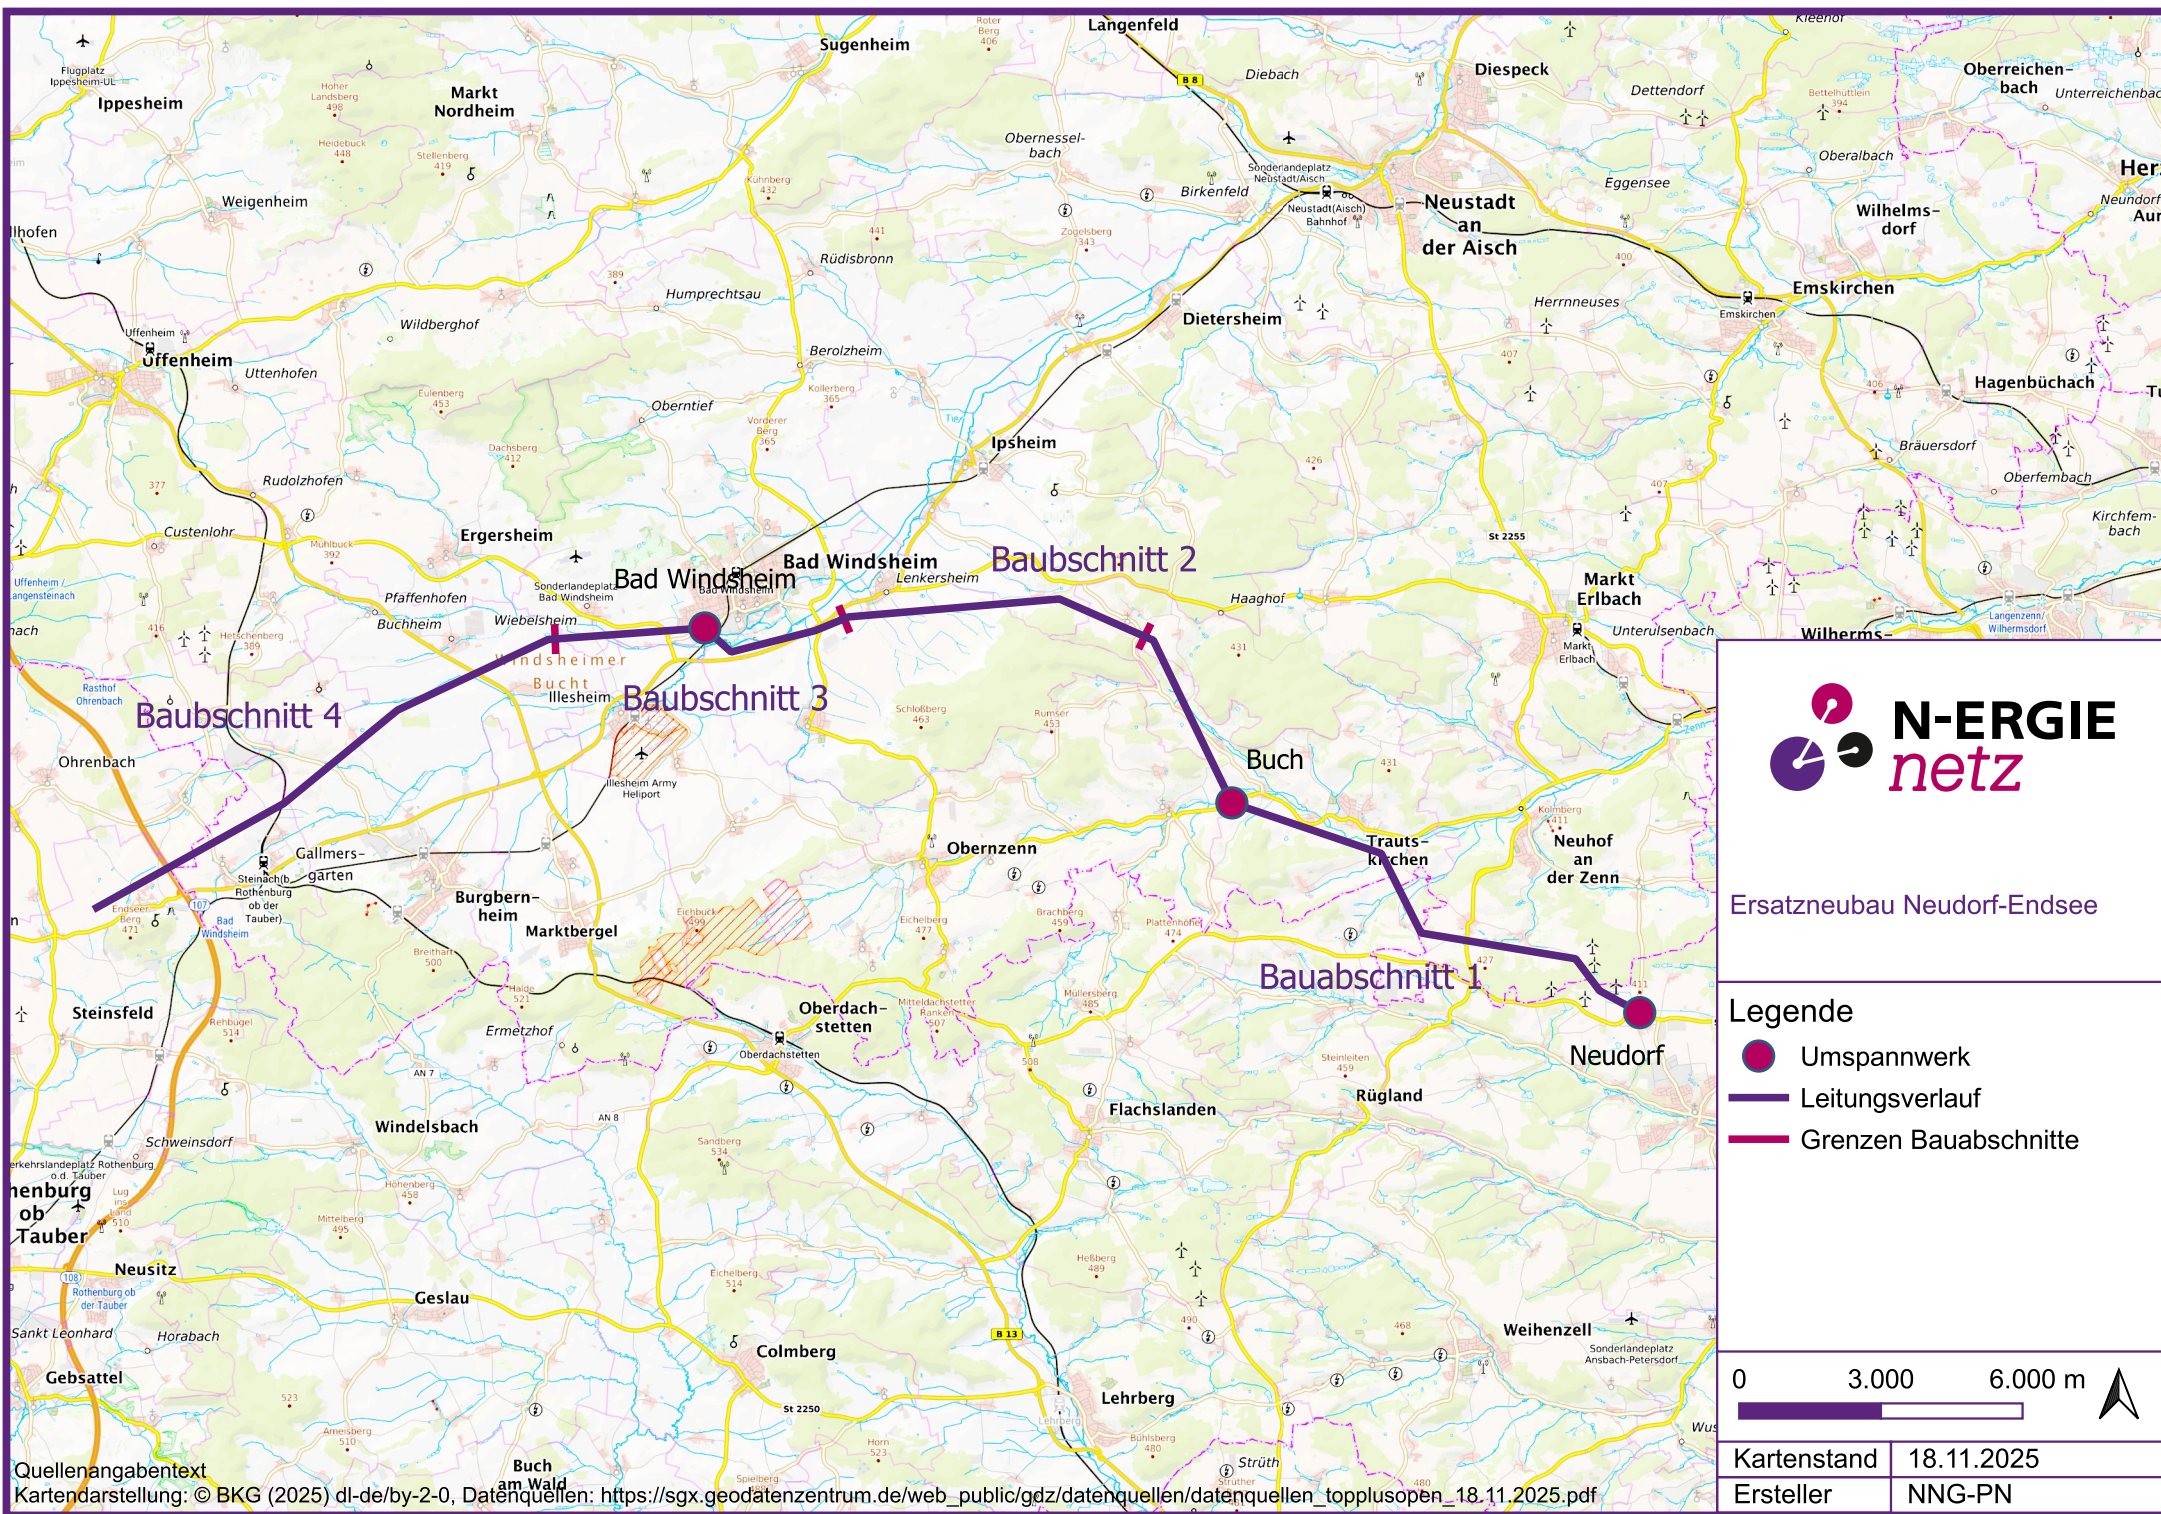

Ersatzneubau Neudorf-Endsee

### Legende

- Umspannwerk
- Leitungsverlauf
- Grenzen Bauabschnitte

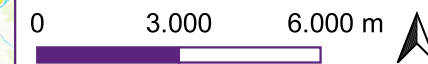

|             |            |
|-------------|------------|
| Kartenstand | 18.11.2025 |
| Ersteller   | NNG-PN     |